


Gelijkvloers

Schaal 1/200

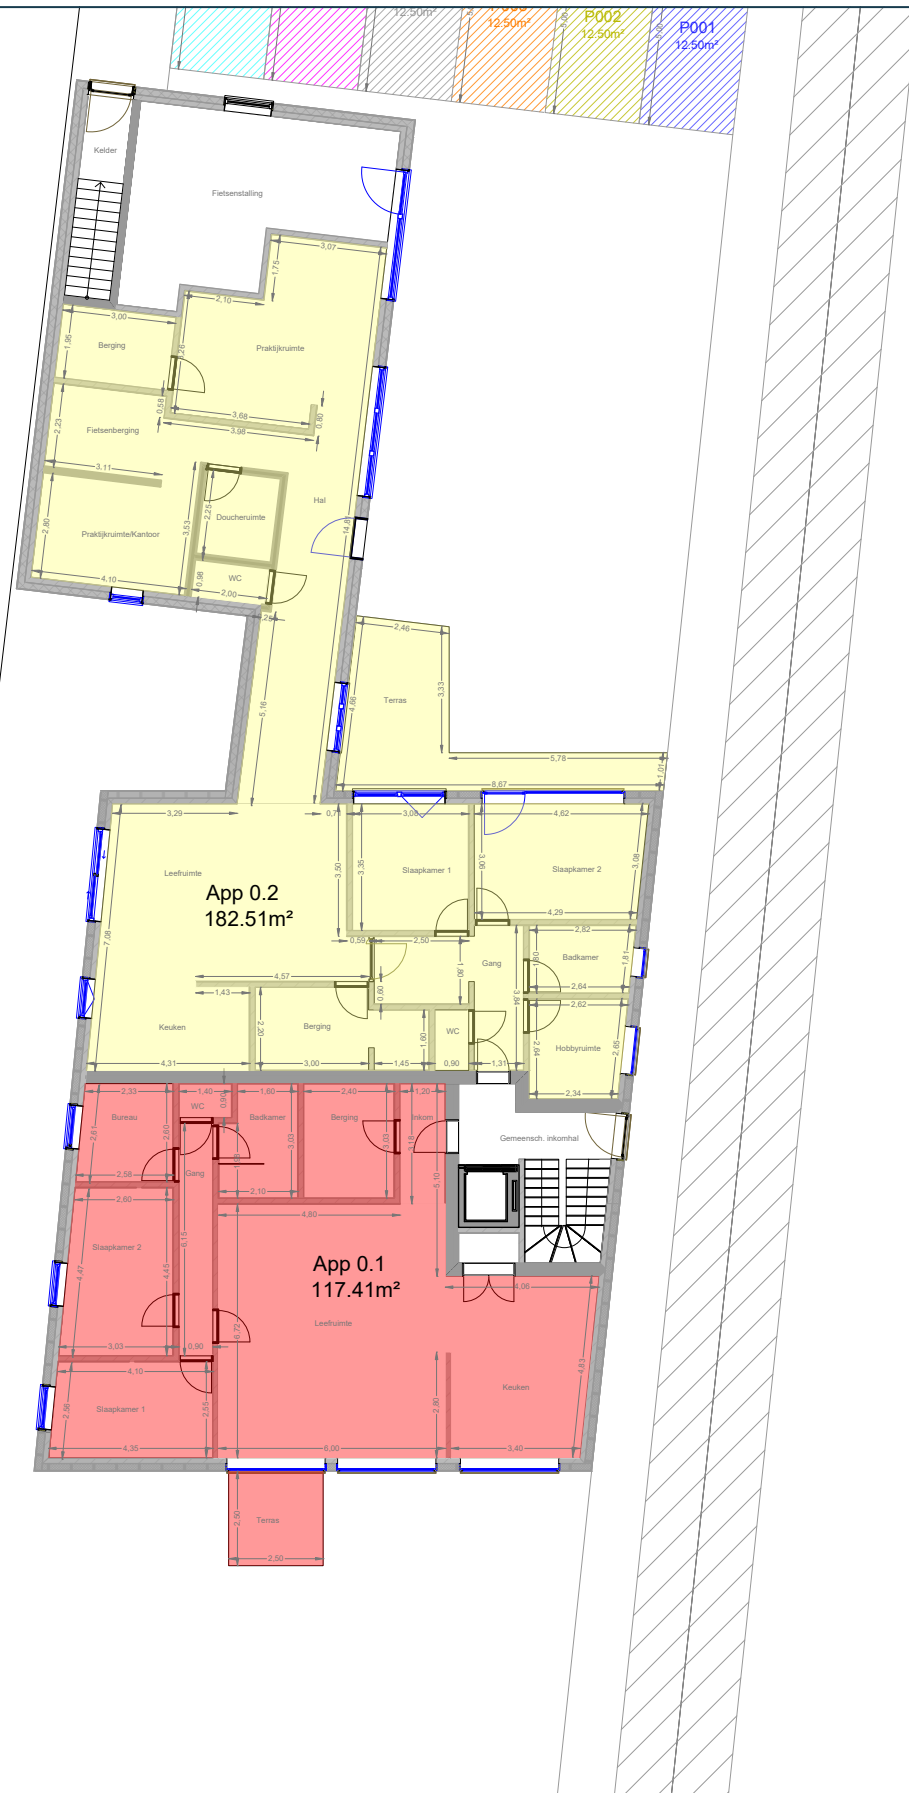

Kapelstraat



Detail parking

Schaal 1/125



VERDELING MEDE-EIGENDOM

Ligging Kapelstraat 45 9140 Temse
Perceel TEMSE 3afd. sectie C perceel 278y2 en 278z2
Datum plan 15 september 2024

Vermelde oppervlaktes zijn netto vloeroppervlaktes (NVO)
Plannen volgens architectuurplannen bij goedgekeurde OMV_2023059073
Terrassen worden niet tot het NVO gerekend.




Laurens Behaeghe
Landmeter-expert

Laurens@invarlandmeters.be | +32 476 99 76 58
beëdigd landmeter-expert door de rechtbank van Eerste Aanleg te Gent
ingeschreven op het tableau voor Landmeters-Experten : LAN 181770
INVVAR Landmeters | Mantelhof 11 | 9052 Zwijnaarde
BTW 0798.244.177 | BA nv Proctect 00202/A.6500


Eerste verdieping

Schaal 1/125

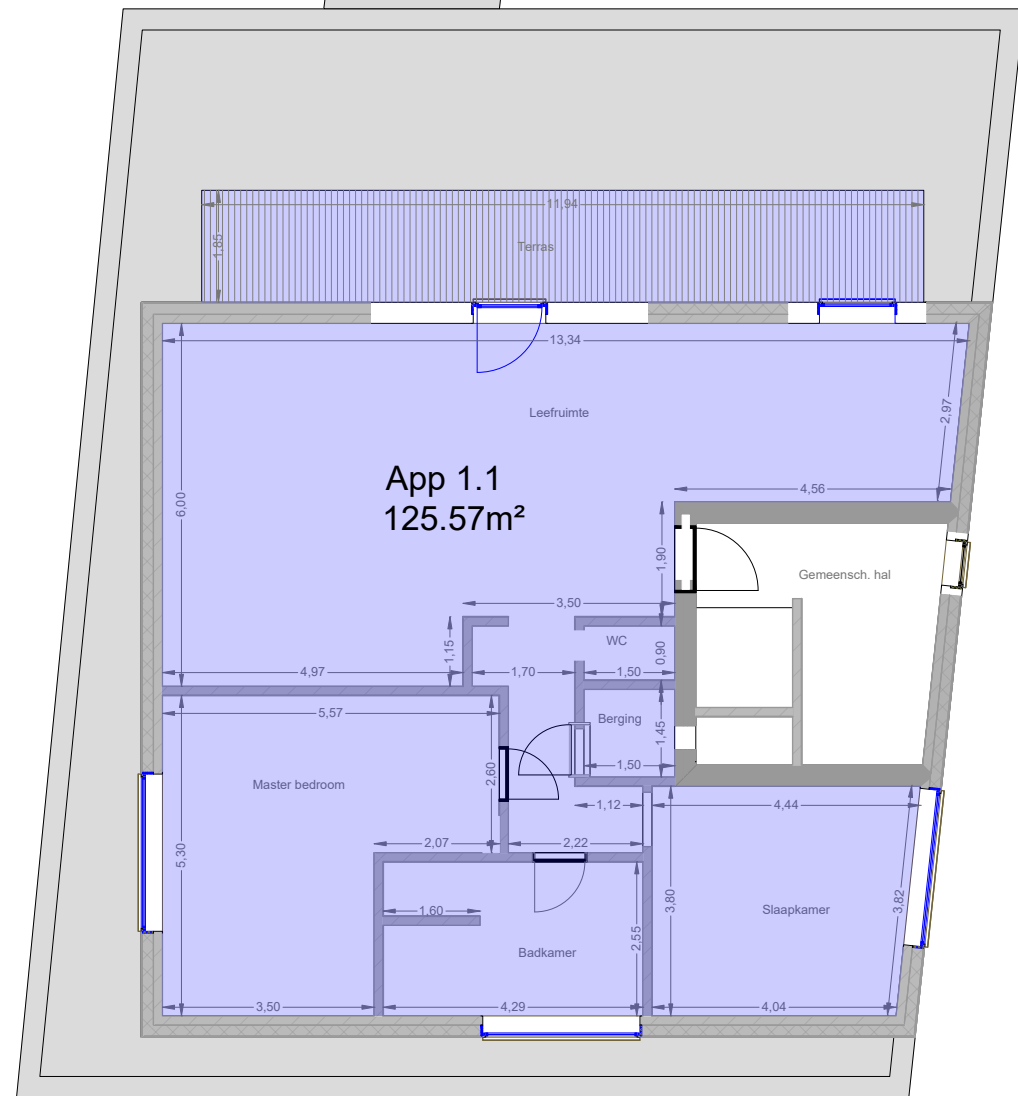

Tweede verdieping

Schaal 1/125

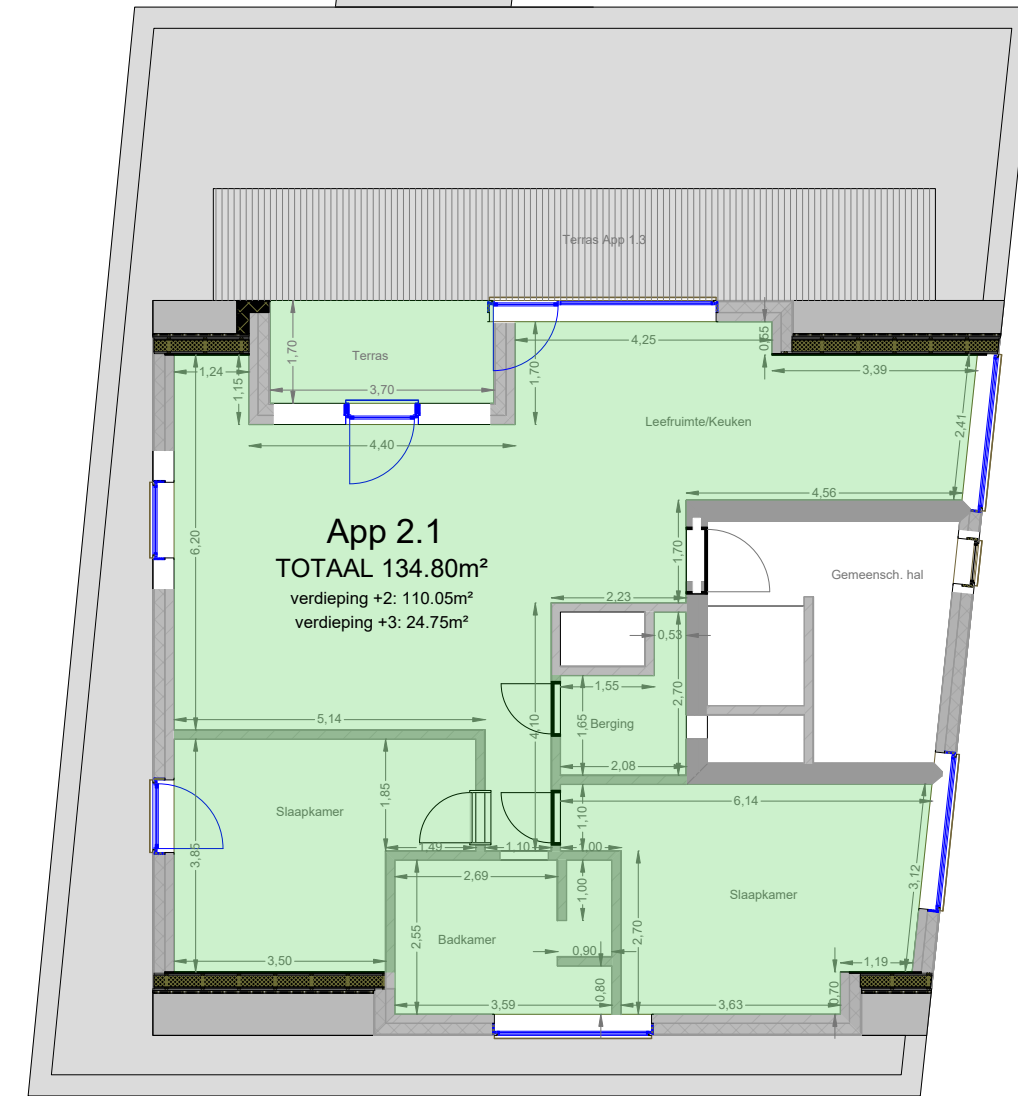

VERDELING MEDE-EIGENDOM

Ligging Kapelstraat 45 9140 Temse
Perceel TEMSE 3afd. sectie C perceel 278y2 en 278z2
Datum plan 15 september 2024

Vermelde oppervlaktes zijn netto vloeroppervlaktes (NVO)
Plannen volgens architectuurplannen bij goedgekeurde OMV_2023059073
Terrassen worden niet tot het NVO gerekend.




Laurens Behaeghe
Landmeter-expert

Laurens@invarlandmeters.be | +32 476 99 76 58
beëdigd landmeter-expert door de rechtbank van Eerste Aanleg te Gent
ingeschreven op het tableau voor Landmeters-Experten : LAN 181770
INVVAR Landmeters | Mantelhof 11 | 9052 Zwijnaarde
BTW 0798.244.177 | BA nv Protect 00202/A.6500


Derde verdieping

Schaal 1/125

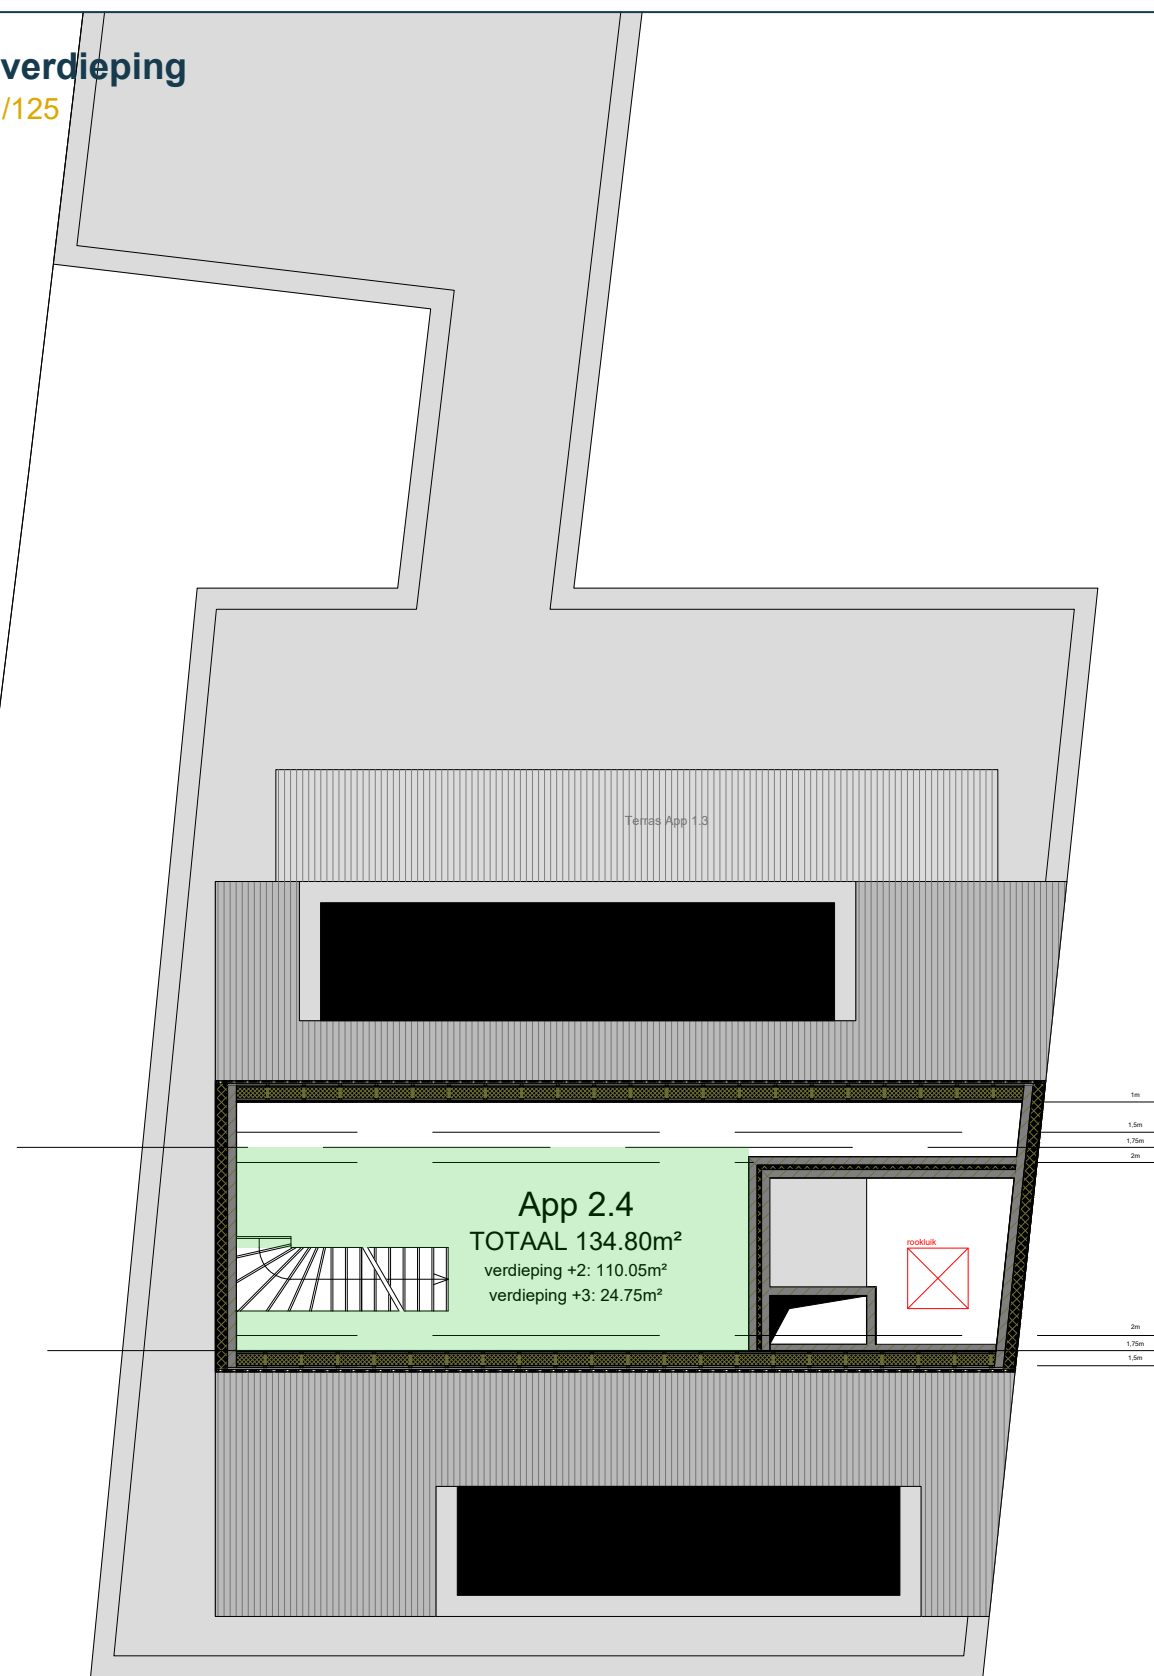

Kadastrale situatie

Schaal 1/300

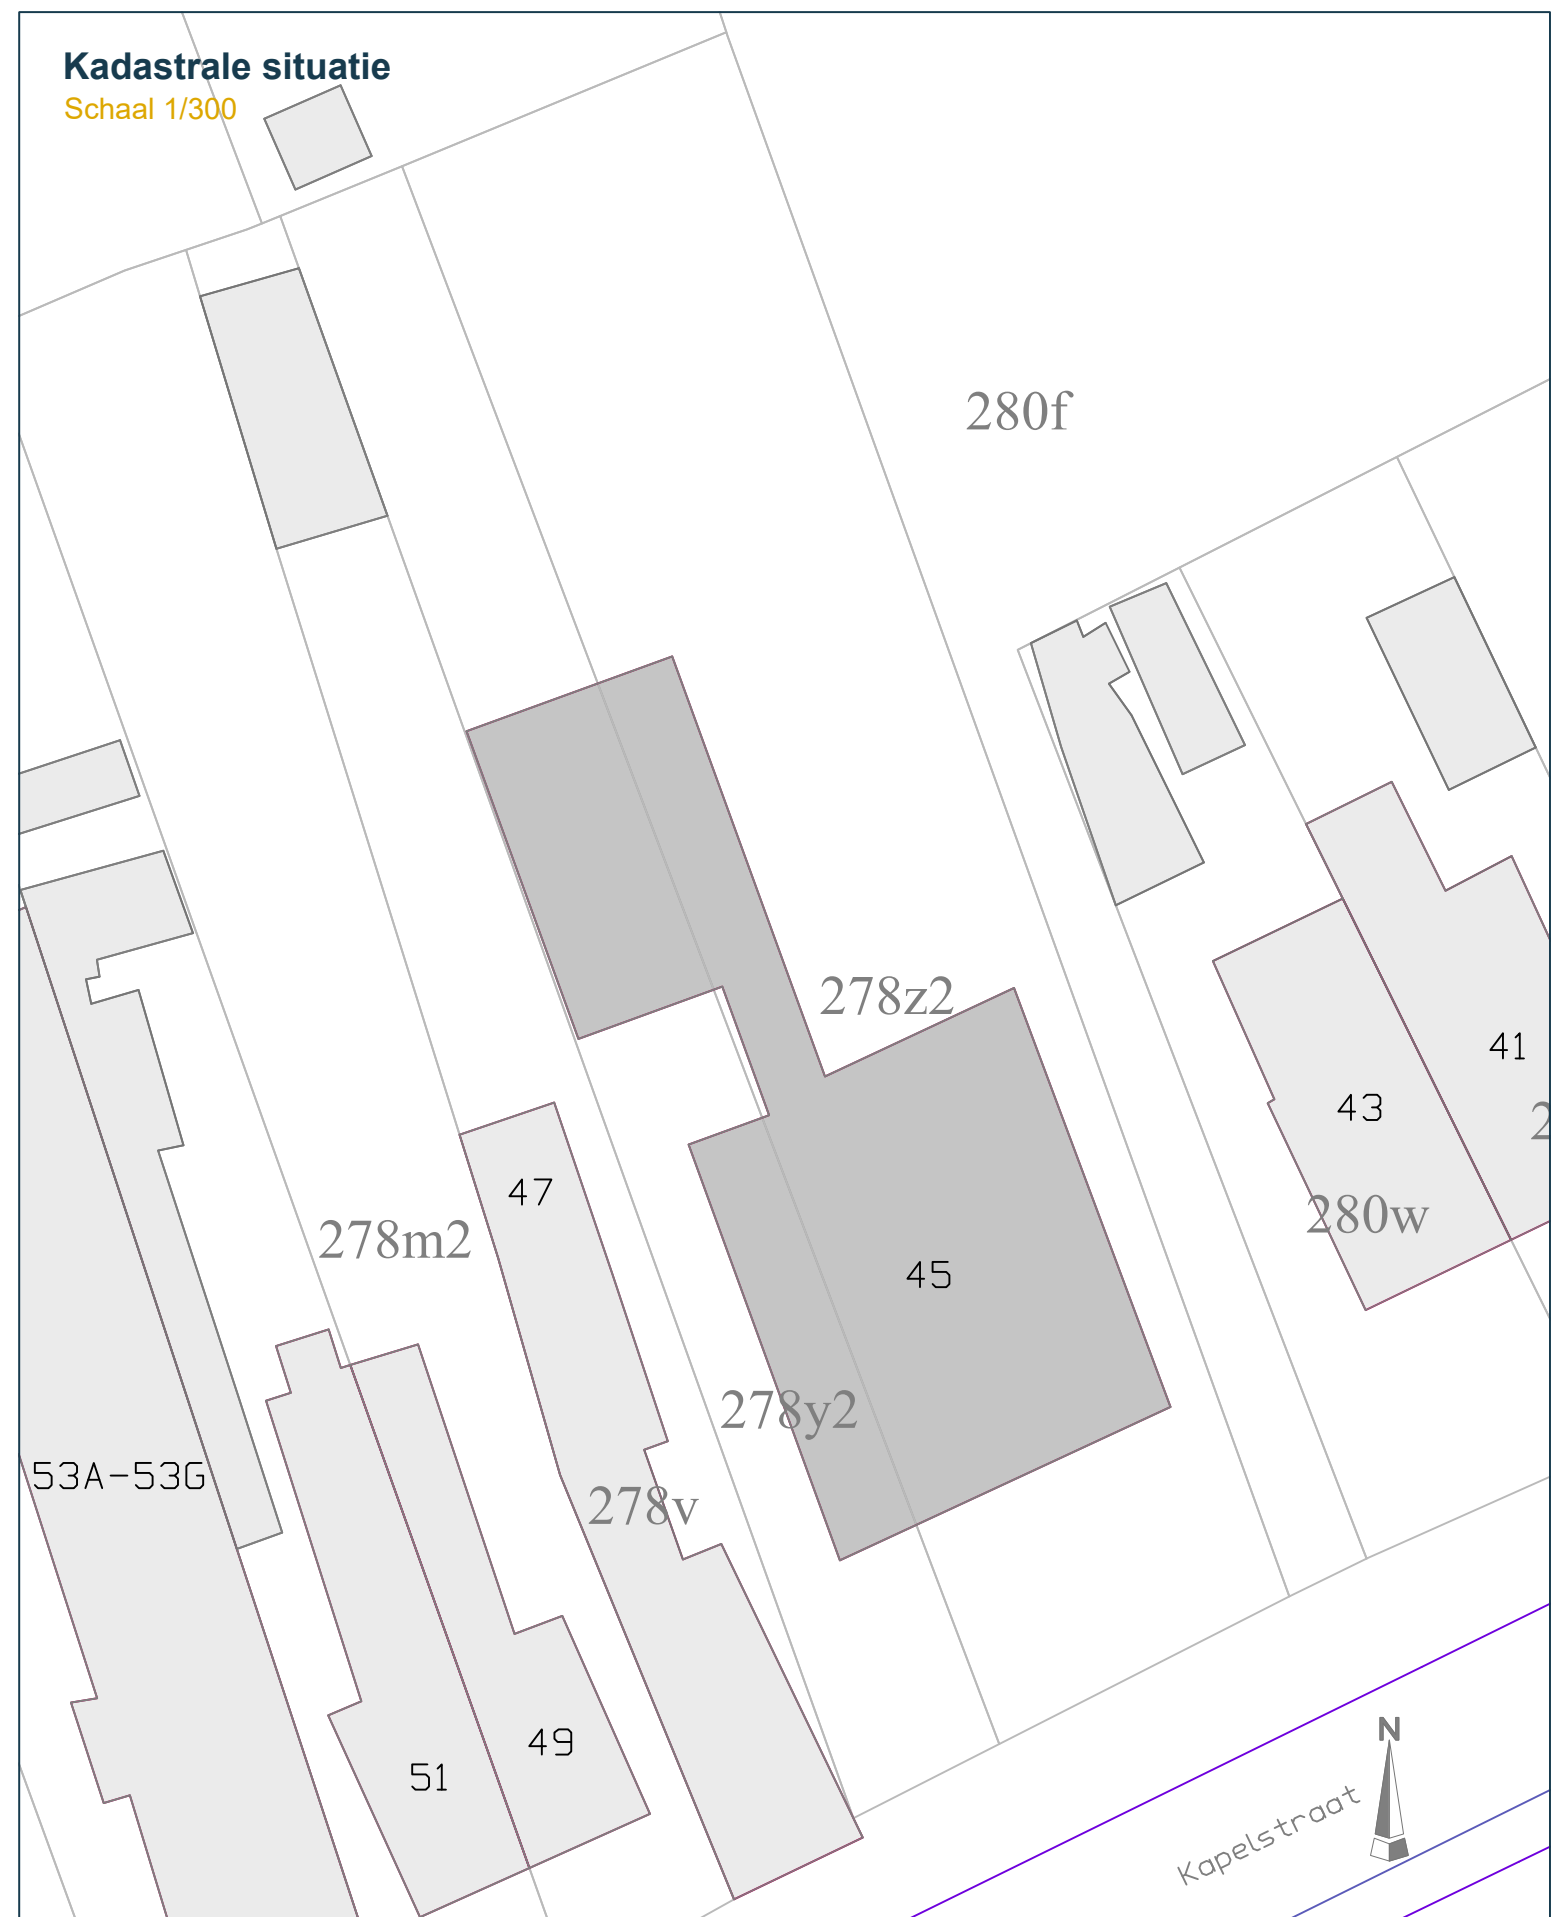

VERDELING MEDE-EIGENDOM

Ligging Kapelstraat 45 9140 Temse
Perceel TEMSE 3afd. sectie C perceel 278y2 en 278z2
Datum plan 15 september 2024

Vermelde oppervlaktes zijn netto vloeroppervlaktes (NVO)
Plannen volgens architectuurplannen bij goedgekeurde OMV_2023059073
Terrassen worden niet tot het NVO gerekend.



Laurens Behaeghe

Landmeter-expert

Laurens@invarlandmeters.be | +32 476 99 76 58
beëdigd landmeter-expert door de rechtbank van Eerste Aanleg te Gent
ingeschreven op het tableau voor Landmeters-Experten : LAN 181770
INVVAR Landmeters | Mantelhof 11 | 9052 Zwijnaarde
BTW 0798.244.177 | BA nv Protect 00202/A.6500