
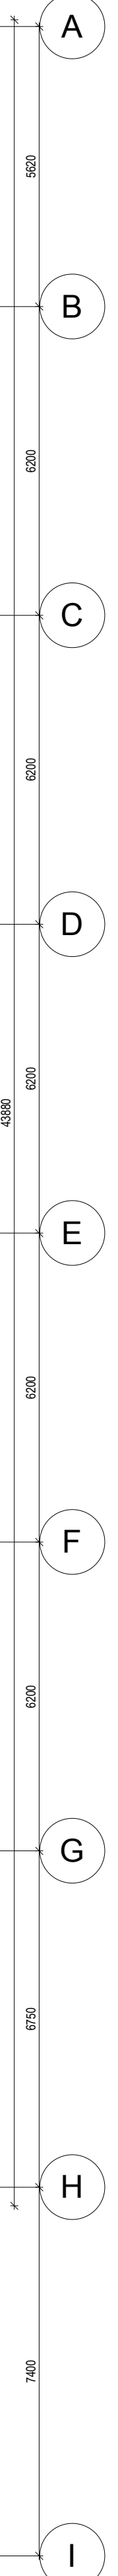
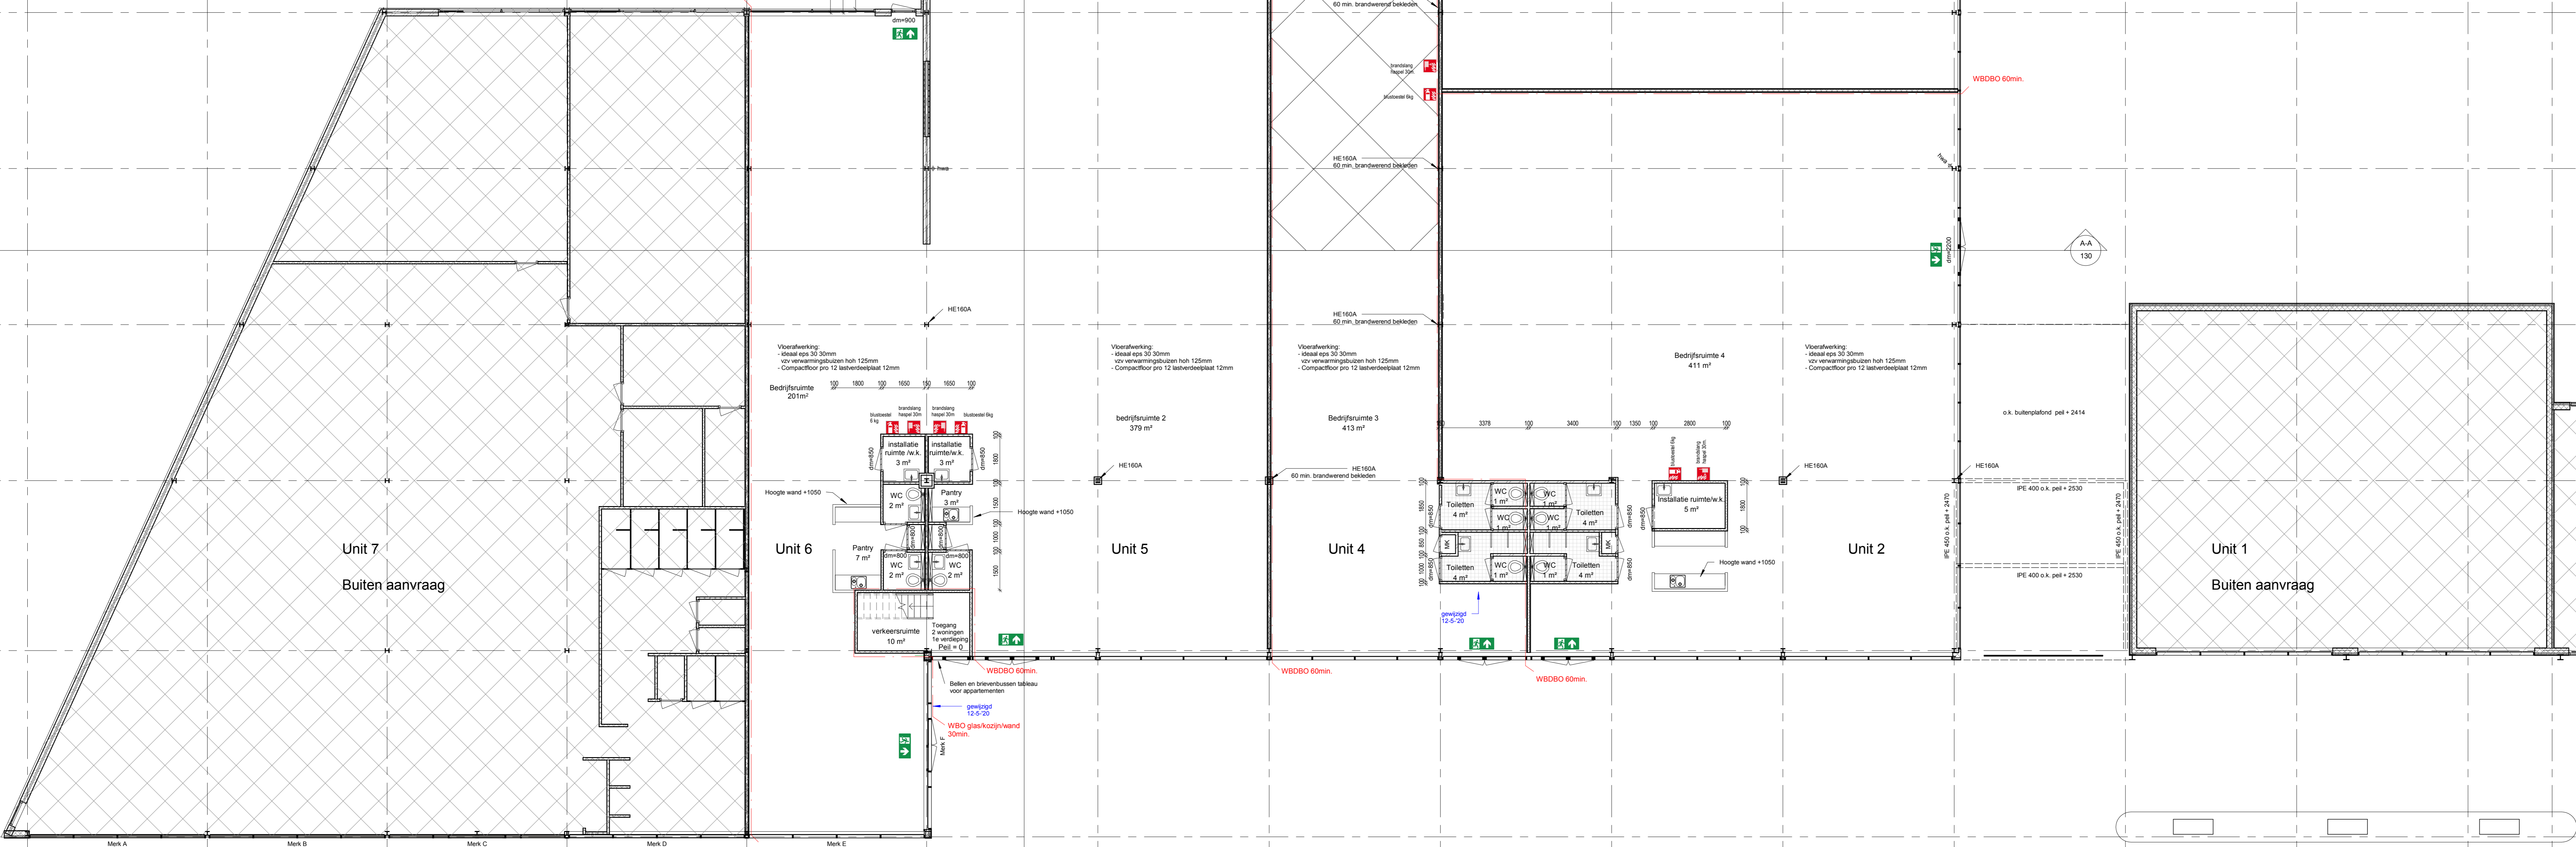


tussenverdieping
1:100

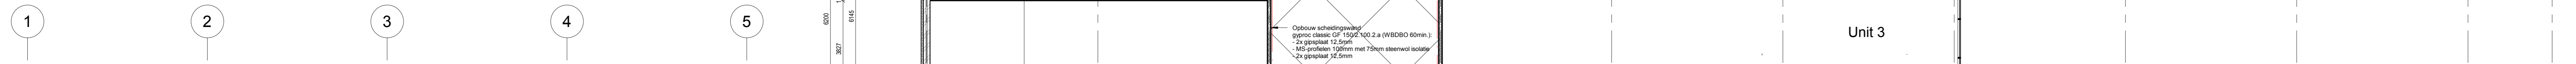

beganegrondvloer
1:100

Eizinga architecten	
Project	1 april 2020
Project	12 mei 2020 A
Project	4 juni 2020 B
Project	6 juni 2020 C
Project	D
Project	E
Opdrachtgever	J. Gelok - Automotors Groep B.V.
Schaal	1:100
Onderwerp	beganegrond bedrijfsruimte nieuw
Formaat	A0
Blad	1
Werk	815 101